


Moquette : bande de 3 m de large
 (en grisé sur le plan tout autour du
 parquet)
 Dimension parquet : 13,50 x 25
 Soit 337,50 m²

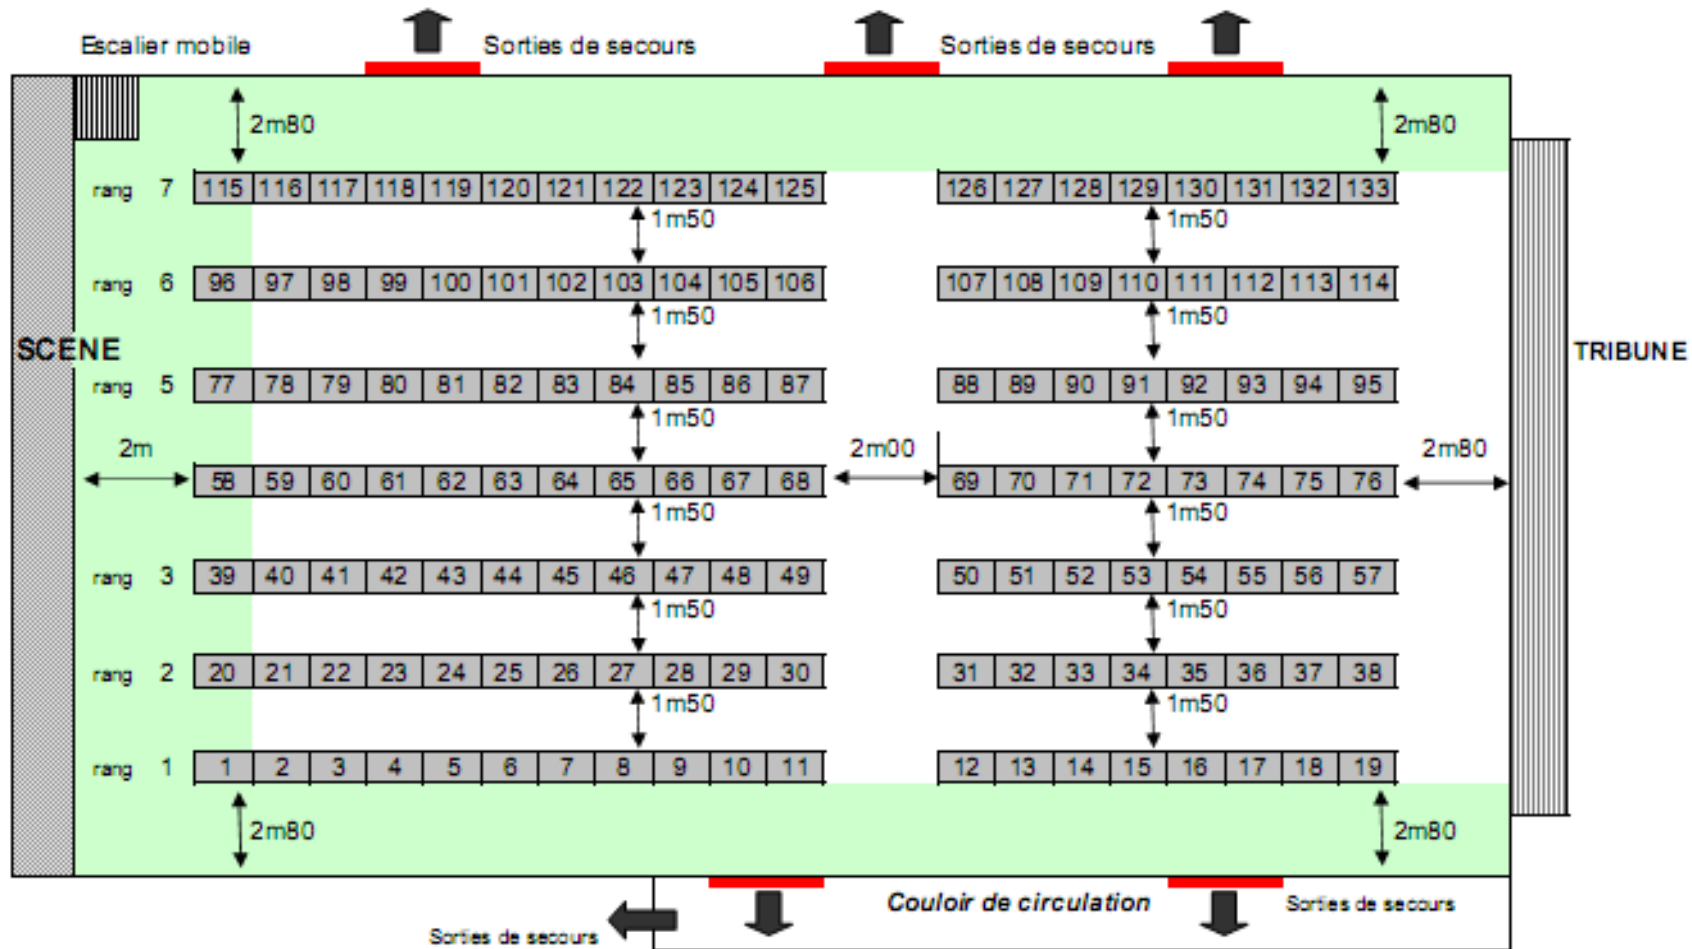


- ➡ 7 rangs de 19 tables
- ➡ 133 tables en salle
- ➡ 532 chaises

- ➡ Respecter les distances annoncées
- ➡ Ne jamais bloquer les issues de secours
- ➡ Allée centrale = Axe de la porte de secours

- ⬆ Issues de secours
- ⬆ ne pas bloquer
- ⬆ ne jamais encombrer

ESPACE BEL AIR
Mairie de Saint AUBIN du Cormier

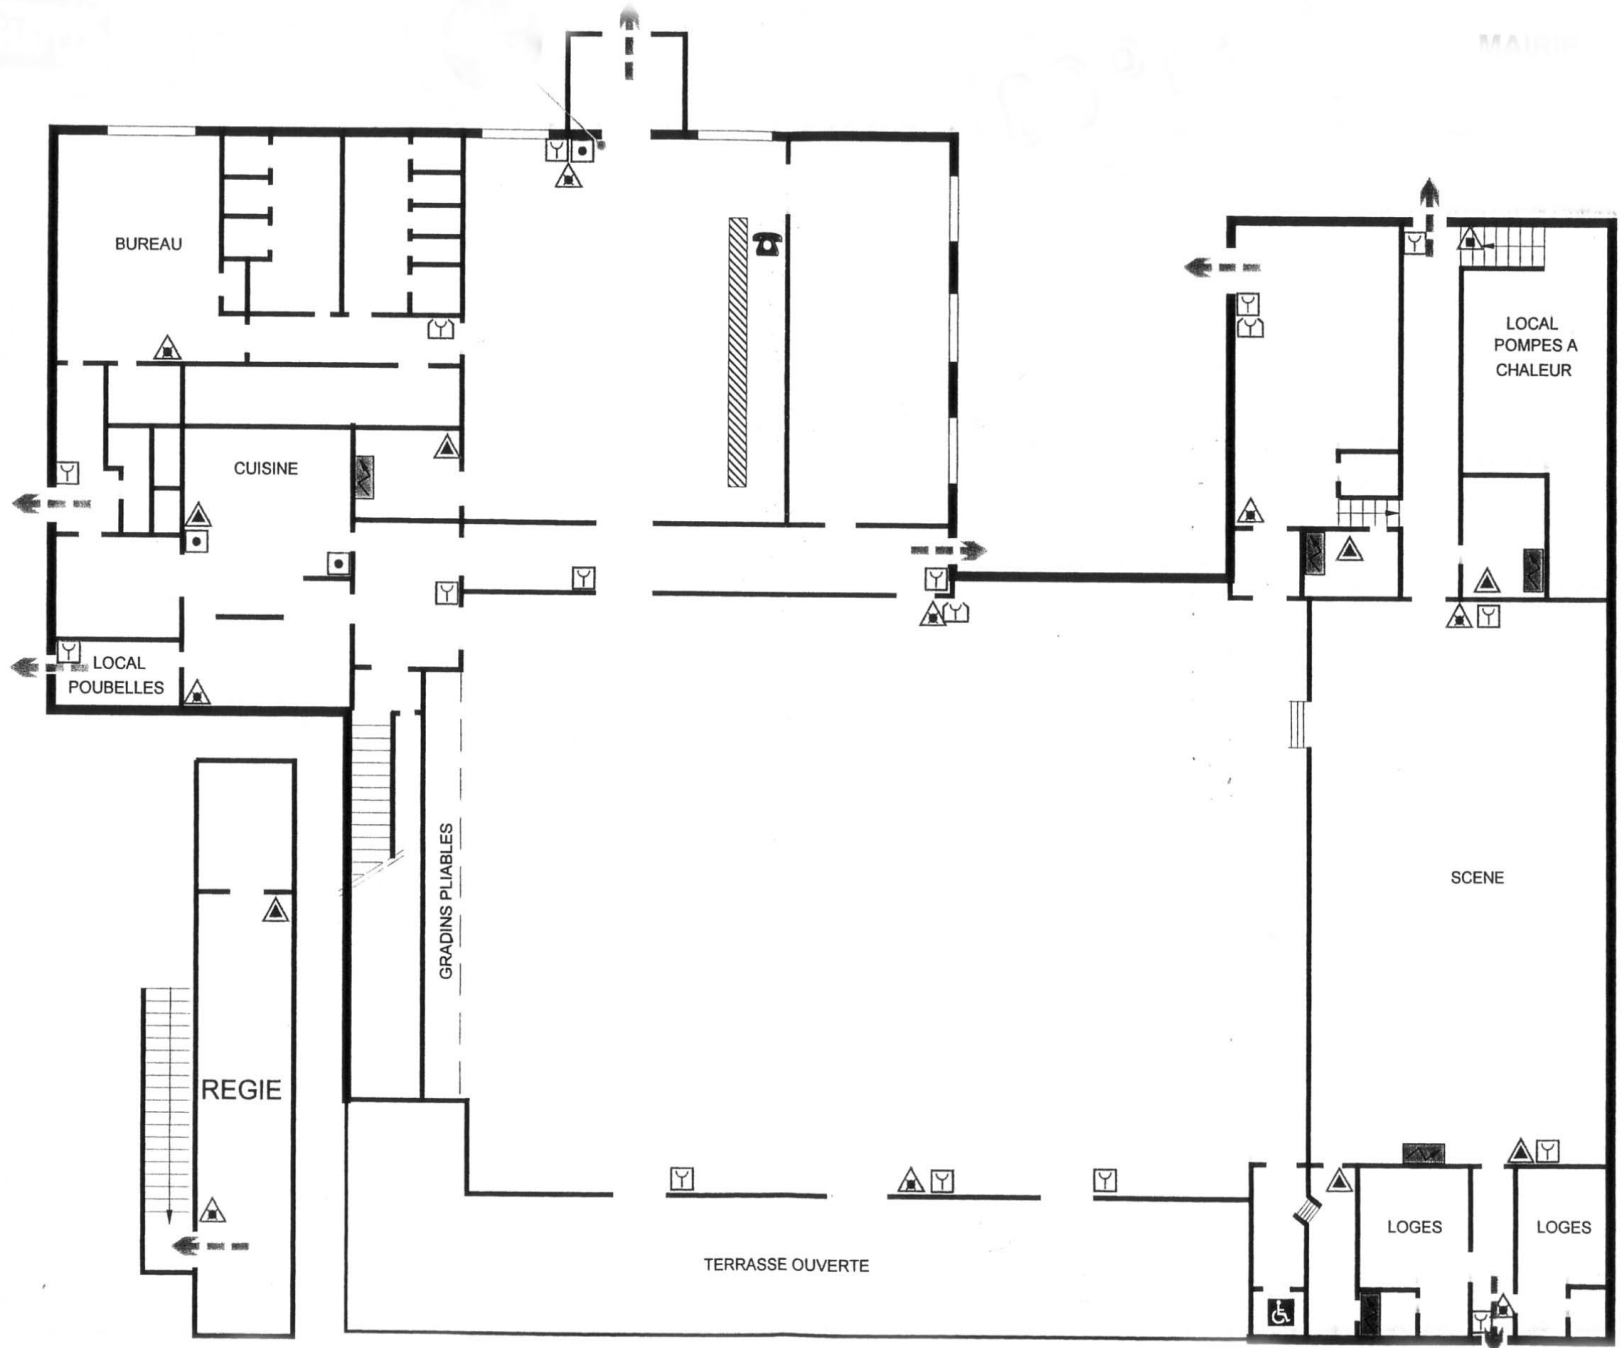

LEGENDE

	Armoire électrique		Extincteur CO2
	Arrêt d'urgence		Extincteur eau
	Bollier d'alarme		Extincteur poudre
	Désenfumage		Handicapé
	Evacuation		Téléphone d'urgence

DIMENSIONS ESPACES EXTERIEURS

Parking 1 (coté route) →	16,25 m X 35 m soit 560 m ²
Parking 2 (coté EBA) →	16,25 m X 35 m soit 560 m ²
Parking Traiteur →	32,5 m X 19 m soit 6175 m ²
Esplanade →	50 m x 30 m soit 1500 m ² Mais 1204 m ² exploitable