Envoyé en préfecture le 06/10/2023
Reçu en préfecture le 06/10/2023
Publié le
ID : 035-213502537-20230825-2023_09_25_04-DE

PC2-2-PLAN DE MASSE

ECHELLE: 1/100

SAINT AUBIN DU CORMIER
"La Bellangerie" 31 logements à caractère social
Projet de construction de 10 pavillons T4 et T5
Ainsi que 1 Immeuble composé de 12T3 et 9T2

PC2-2-PLAN DE MASSE

ECHELLE: 1/100

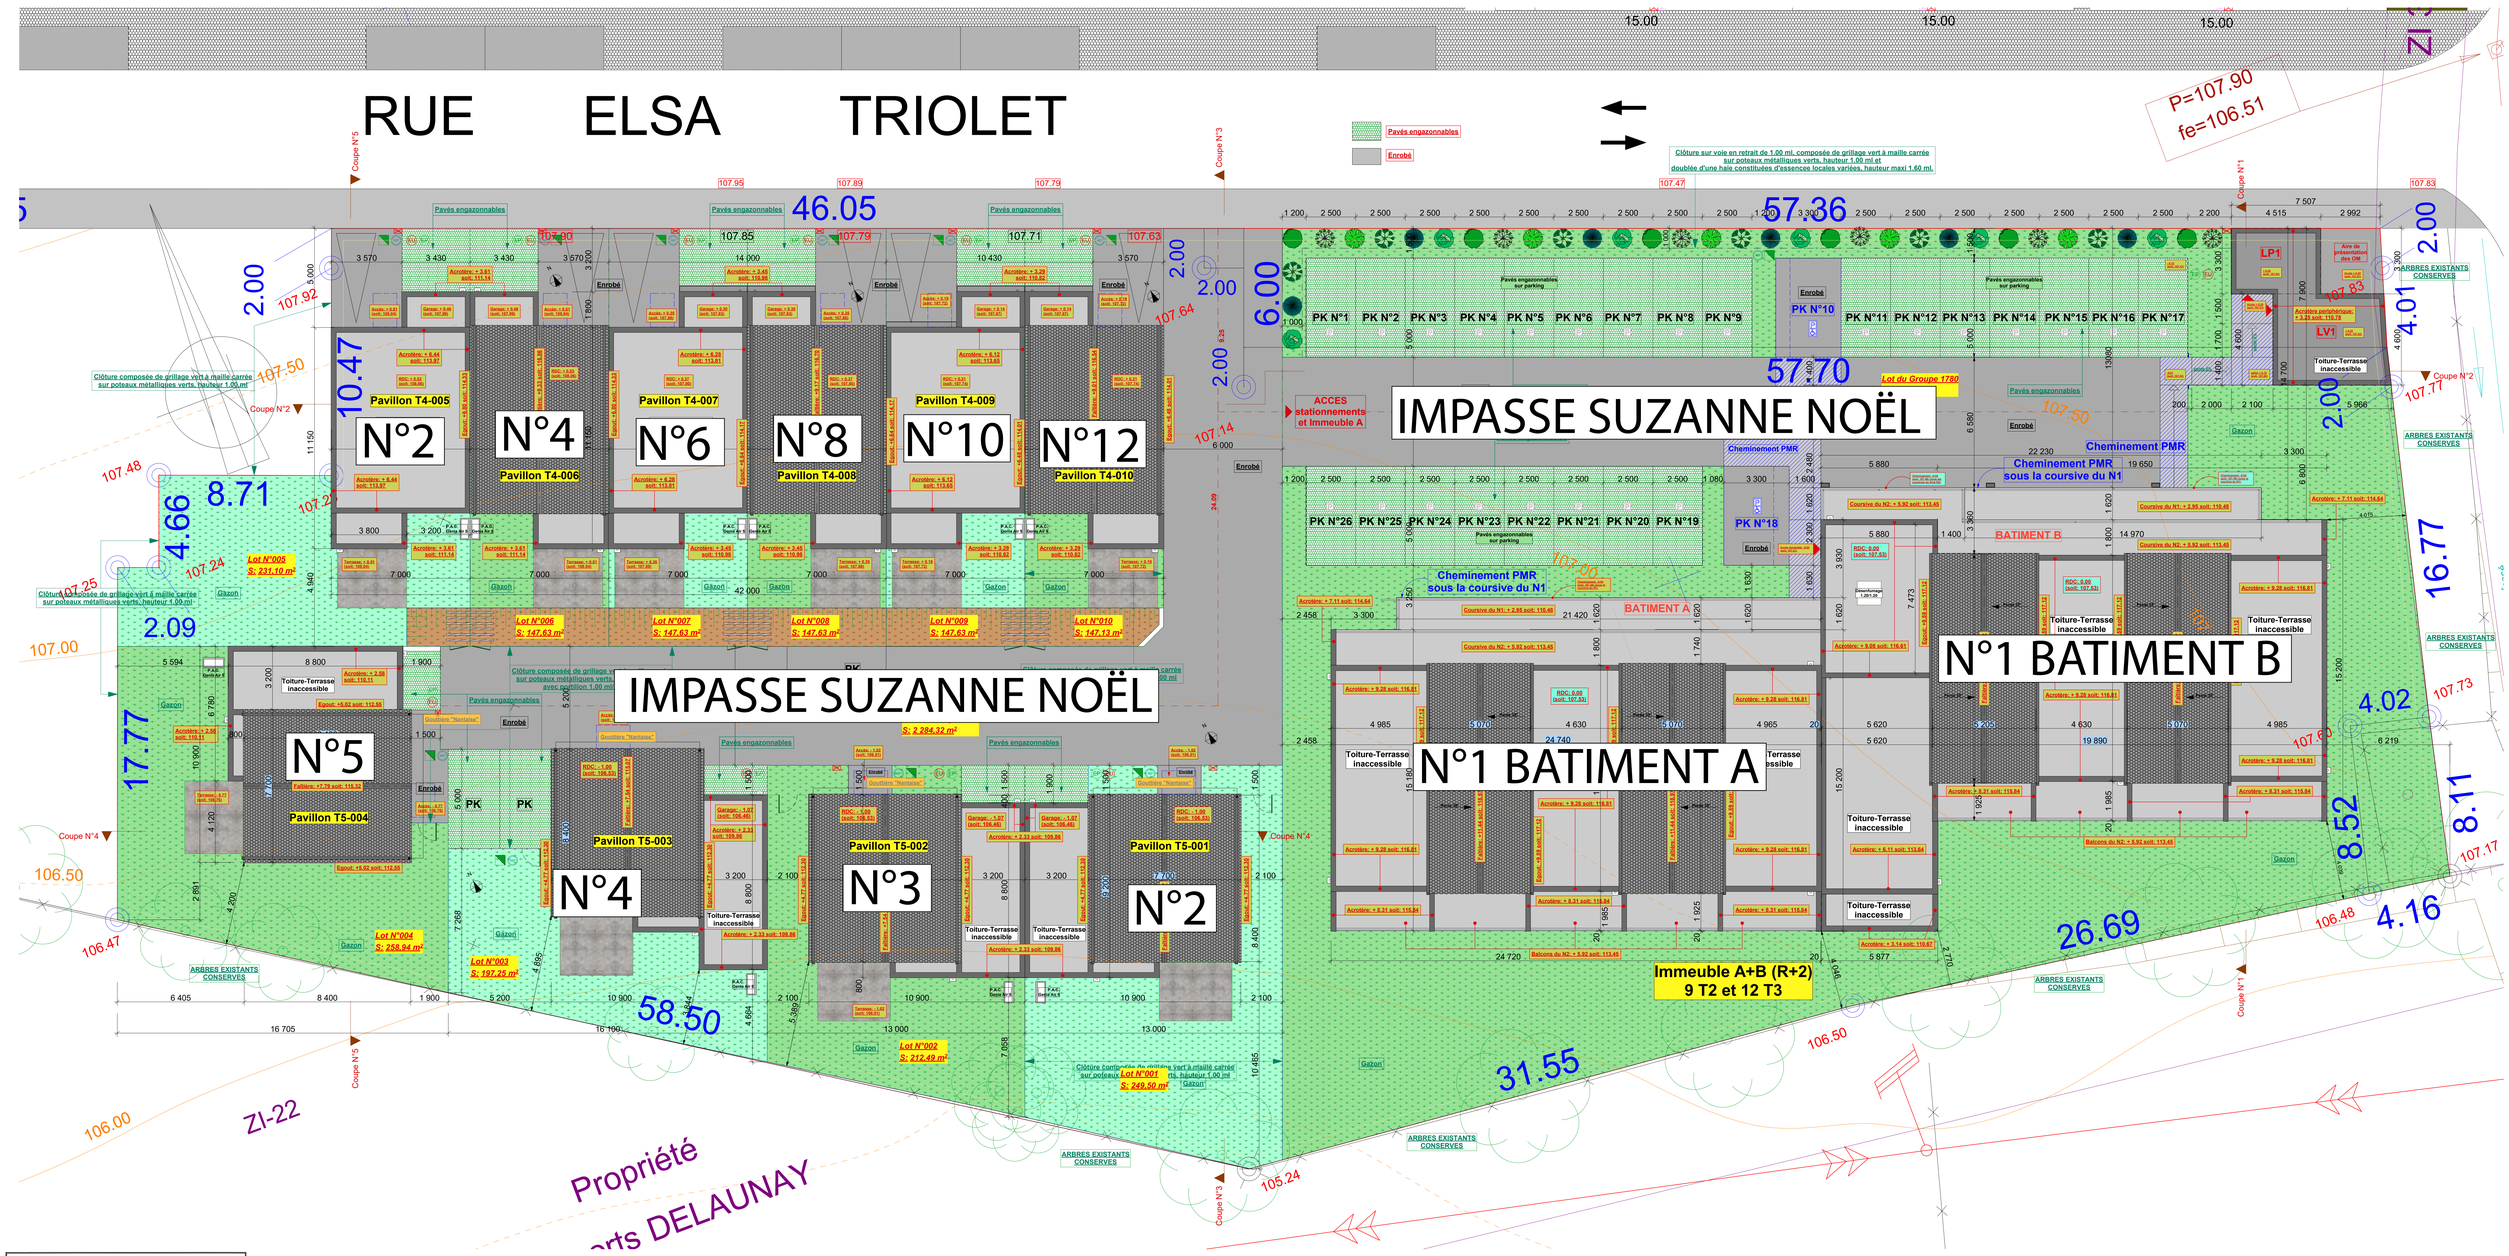

ATELIER POLYTOPE 35
Michel CONTI, Architecte.
Inscription au tableau de l'ordre des architectes n° S18610
35 T, rue de Paris - 35 000 RENNES
Port : 06 08 36 67 03.
mail : polytope@wanadoo.fr

PC 035213522110022
Date d'export : 21/07/2022
Saint-Aubin-du-Cormier